

OBSERVAÇÕES GERAIS

Conferência de medidas in loco

Verifique e registre todas as medidas no local (in loco) antes de iniciar qualquer demolição, instalação ou fabricação, garantindo a precisão do projeto e evitando retrabalhos.

Medidas em centímetros


Todas as medidas apresentadas neste documento estão expressas em centímetros (cm), salvo se expressamente indicado junto ao item específico.

OBSERVAÇÃO PEDRAS:


- 1) FRONTÃO: ACABAMENTO RETO
- 2) SAIA E ACABAMENTO EM MEIA ESQUADRIA
- 3) CONFERIR O MODELO DE LOUÇAS E METAIS COM O CLIENTE ANTES DE EXECUTAR.
- 4) REBAIXO DA ÁREA MOLHADA: 1cm
- 5) CONFERIR PONTOS DE ELÉTRICA E HIDRÁULICA

OBSERVAÇÃO MARCENARIA:


- 1) PARTE INTERNA DOS ARMÁRIOS EM MDF PADRÃO BRANCO (CONFIRMAR COM O CLIENTE)
- 2) CONFERIR PONTOS DE ELÉTRICA E HIDRÁULICA

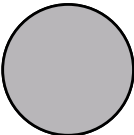


MDF BETON
MARCA: ARAUCO

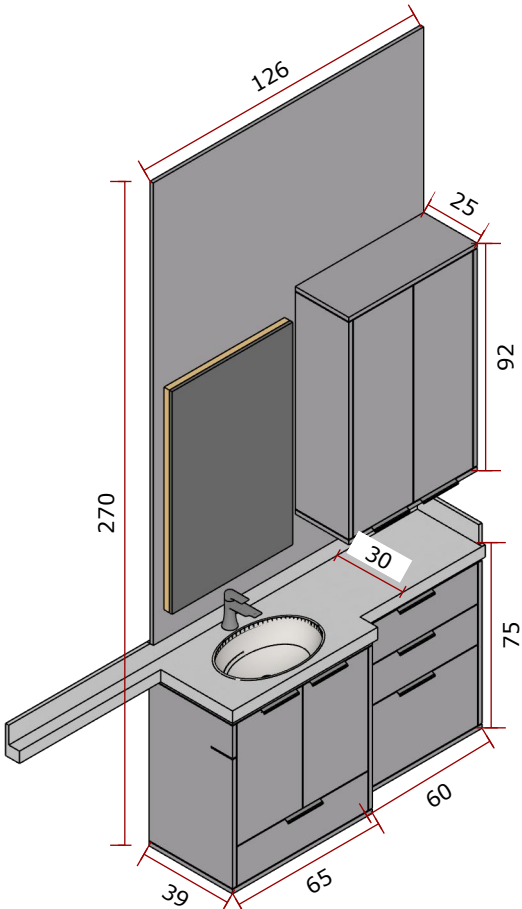

BANHEIRO
ESCALA 1:25

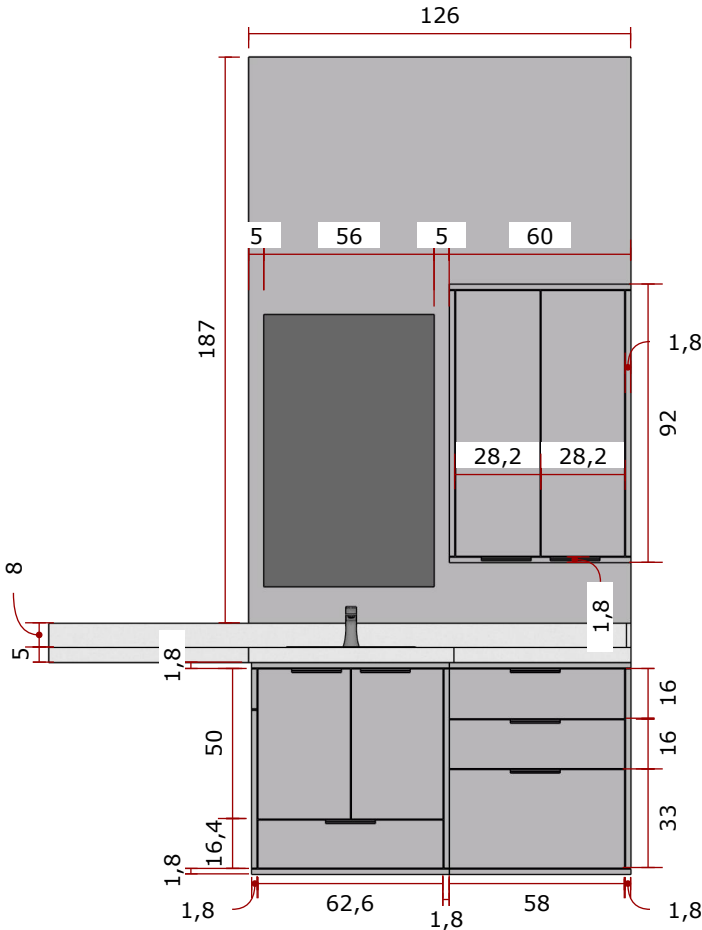

VISTA FRONTAL
ESCALA 1:25

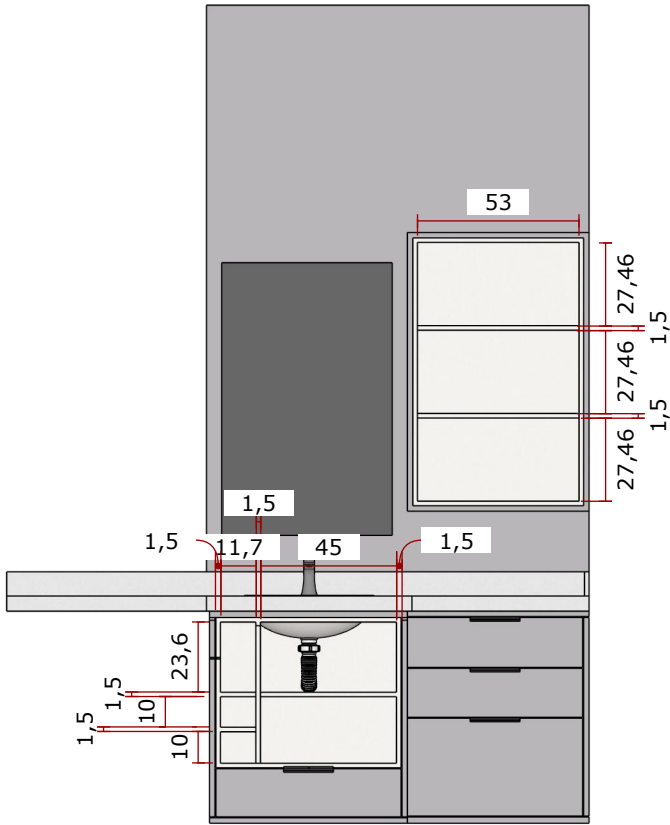

VISTA FRONTAL - ARMÁRIO ABERTO
ESCALA 1:25

OBSERVAÇÕES GERAIS

Conferência de medidas in loco

Verifique e registre todas as medidas no local (in loco) antes de iniciar qualquer demolição, instalação ou fabricação, garantindo a precisão do projeto e evitando retrabalhos.

Medidas em centímetros




Todas as medidas apresentadas neste documento estão expressas em centímetros (cm), salvo se expressamente indicado junto ao item específico.

OBSERVAÇÃO PEDRAS:

- 1) FRONTÃO: ACABAMENTO RETO
- 2) SAIA E ACABAMENTO EM MEIA ESQUADRIA
- 3) CONFERIR O MODELO DE LOUÇAS E METAIS COM O CLIENTE ANTES DE EXECUTAR.
- 4) REBAIXO DA ÁREA MOLHADA: 1cm
- 5) CONFERIR PONTOS DE ELÉTRICA E HIDRÁULICA

OBSERVAÇÃO MARCENARIA:

- 1) PARTE INTERNA DOS ARMÁRIOS EM MDF PADRÃO BRANCO (CONFIRMAR COM O CLIENTE)
- 2) CONFERIR PONTOS DE ELÉTRICA E HIDRÁULICA

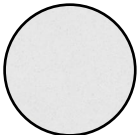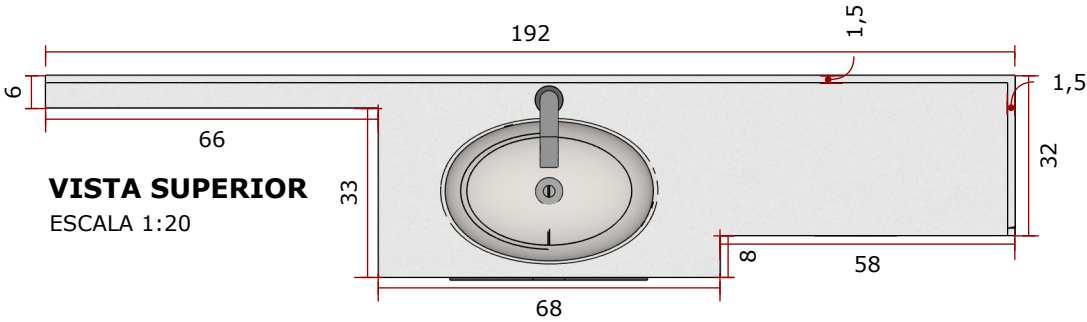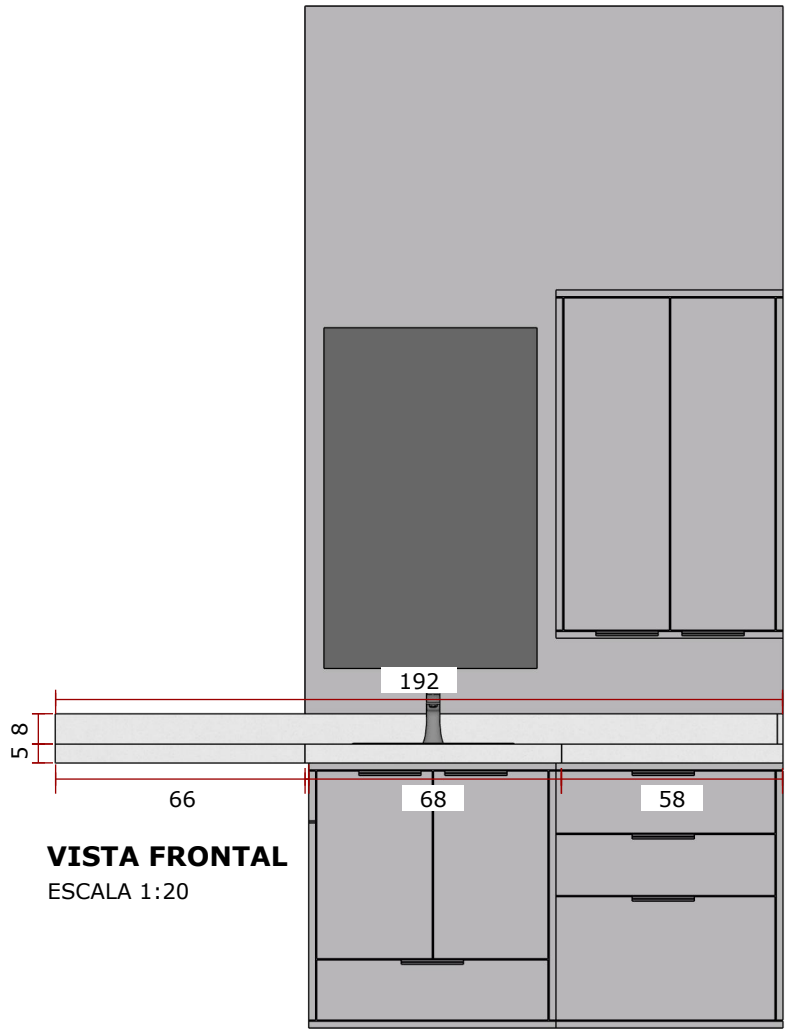

PEDRA QUARTZO BRANCO

OBSERVAÇÕES GERAIS

Conferência de medidas in loco

Verifique e registre todas as medidas no local (in loco) antes de iniciar qualquer demolição, instalação ou fabricação, garantindo a precisão do projeto e evitando retrabalhos.

Medidas em centímetros


Todas as medidas apresentadas neste documento estão expressas em centímetros (cm), salvo se expressamente indicado junto ao item específico.

OBSERVAÇÃO PEDRAS:


- 1) FRONTÃO: ACABAMENTO RETO
- 2) SAIA E ACABAMENTO EM MEIA ESQUADRIA
- 3) CONFERIR O MODELO DE LOUÇAS E METAIS COM O CLIENTE ANTES DE EXECUTAR.
- 4) REBAIXO DA ÁREA MOLHADA: 1cm
- 5) CONFERIR PONTOS DE ELÉTRICA E HIDRÁULICA

OBSERVAÇÃO MARCENARIA:


- 1) PARTE INTERNA DOS ARMÁRIOS EM MDF PADRÃO BRANCO (CONFIRMAR COM O CLIENTE)
- 2) CONFERIR PONTOS DE ELÉTRICA E HIDRÁULICA

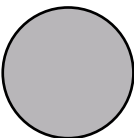


MDF BETON
MARCA: ARAUCO

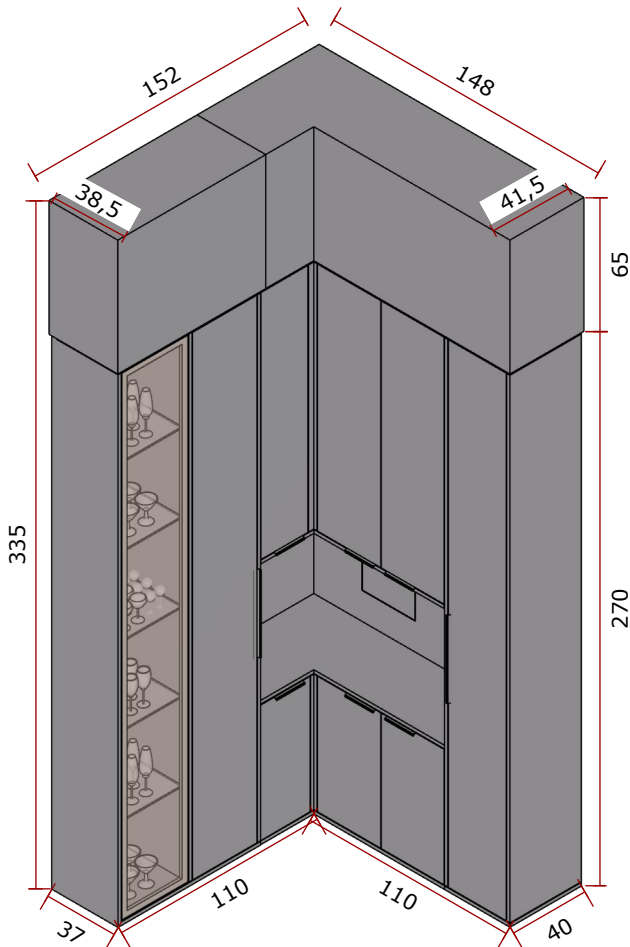

VISTA PERSPECTIVA
ESCALA 1:30

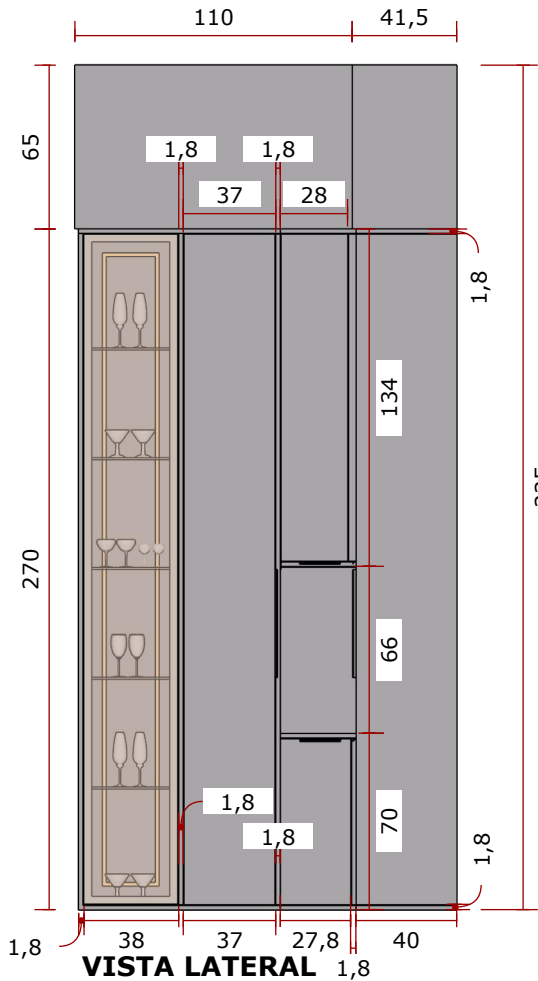

VISTA LATERAL
ESCALA 1:30

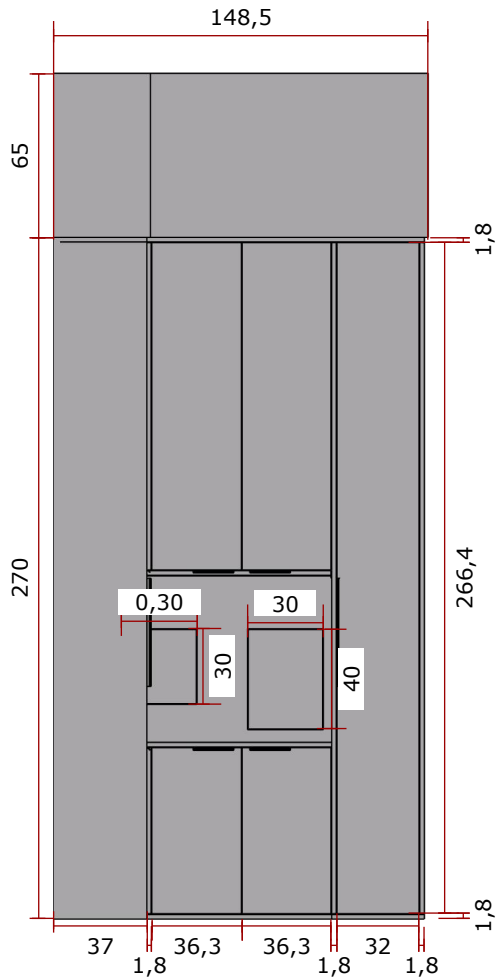

VISTA FRONTAL
ESCALA 1:30

OBSERVAÇÕES GERAIS

Conferência de medidas in loco

Verifique e registre todas as medidas no local (in loco) antes de iniciar qualquer demolição, instalação ou fabricação, garantindo a precisão do projeto e evitando retrabalhos.

Medidas em centímetros


Todas as medidas apresentadas neste documento estão expressas em centímetros (cm), salvo se expressamente indicado junto ao item específico.

OBSERVAÇÃO PEDRAS:


- 1) FRONTÃO: ACABAMENTO RETO
- 2) SAIA E ACABAMENTO EM MEIA ESQUADRIA
- 3) CONFERIR O MODELO DE LOUÇAS E METAIS COM O CLIENTE ANTES DE EXECUTAR.
- 4) REBAIXO DA ÁREA MOLHADA: 1cm
- 5) CONFERIR PONTOS DE ELÉTRICA E HIDRÁULICA

OBSERVAÇÃO MARCENARIA:

- 1) PARTE INTERNA DOS ARMÁRIOS EM MDF PADRÃO BRANCO (CONFIRMAR COM O CLIENTE)
- 2) CONFERIR PONTOS DE ELÉTRICA E HIDRÁULICA

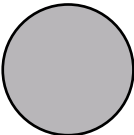


MDF BETON
MARCA: ARAUCO

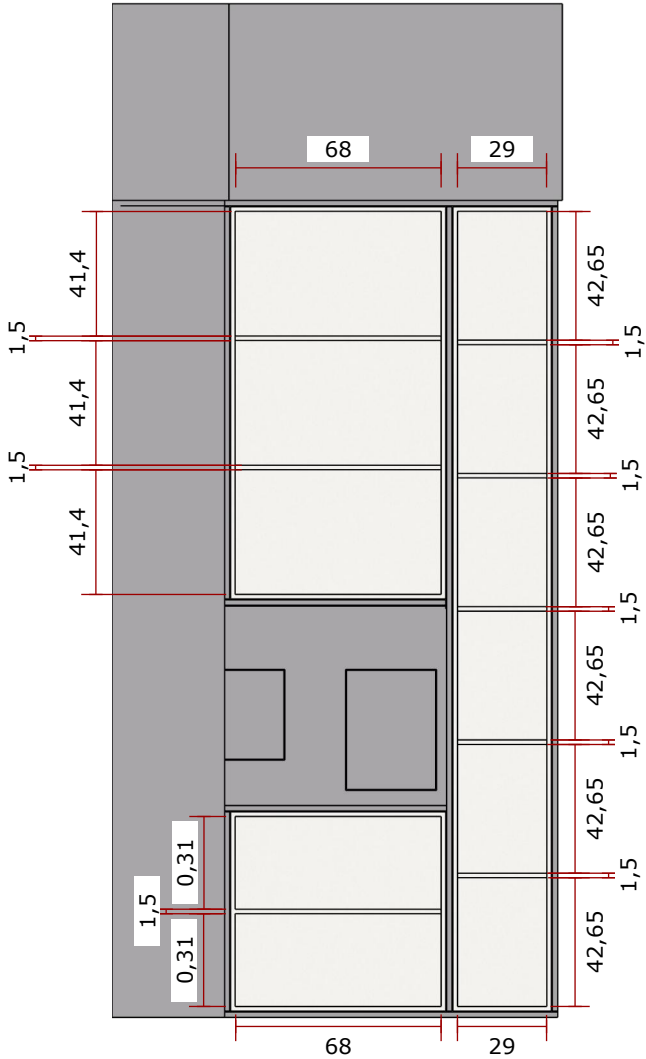

VISTA LATERAL

ESCALA 1:25

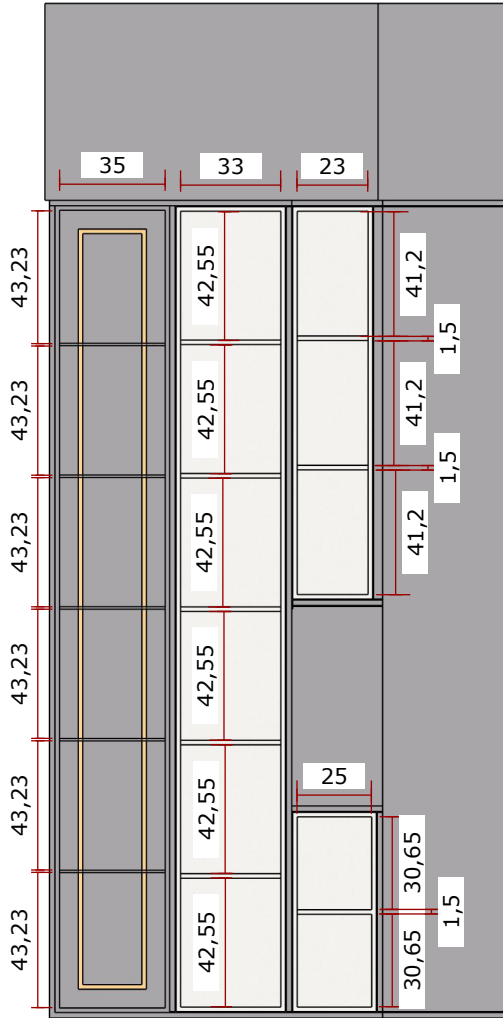

VISTA FRONTAL

ESCALA 1:25

Conferência de medidas in loco



Medidas em centímetros

OBSERVAÇÃO PEDRAS:

- 1) FRONTÃO: ACABAMENTO RETO
- 2) SAIA E ACABAMENTO EM MEIA ESQUADRIA
- 3) CONFERIR O MODELO DE LOUÇAS E METAIS COM O CLIENTE ANTES DE EXECUTAR.
- 4) REBAIXO DA ÁREA MOLHADA: 1cm
- 5) CONFERIR PONTOS DE ELÉTRICA E HIDRÁULICA

OBSERVAÇÃO MARCENARIA:

- 1) PARTE INTERNA DOS ARMÁRIOS EM MDF PADRÃO BRANCO
(CONFIRMAR COM O CLIENTE)
2) CONFERIR PONTOS DE ELÉTRICA E HIDRÁULICA

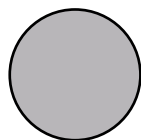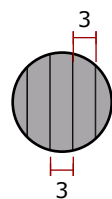

MDF BETON
MARCA: ARAUCO

OBSERVAÇÕES GERAIS

Conferência de medidas in loco

Verifique e registre todas as medidas no local (in loco) antes de iniciar qualquer demolição, instalação ou fabricação, garantindo a precisão do projeto e evitando retrabalhos.

Medidas em centímetros


Todas as medidas apresentadas neste documento estão expressas em centímetros (cm), salvo se expressamente indicado junto ao item específico.

OBSERVAÇÃO PEDRAS:


- 1) FRONTÃO: ACABAMENTO RETO
- 2) SAIA E ACABAMENTO EM MEIA ESQUADRIA
- 3) CONFERIR O MODELO DE LOUÇAS E METAIS COM O CLIENTE ANTES DE EXECUTAR.
- 4) REBAIXO DA ÁREA MOLHADA: 1cm
- 5) CONFERIR PONTOS DE ELÉTRICA E HIDRÁULICA

OBSERVAÇÃO MARCENARIA:


- 1) PARTE INTERNA DOS ARMÁRIOS EM MDF PADRÃO BRANCO (CONFIRMAR COM O CLIENTE)
- 2) CONFERIR PONTOS DE ELÉTRICA E HIDRÁULICA

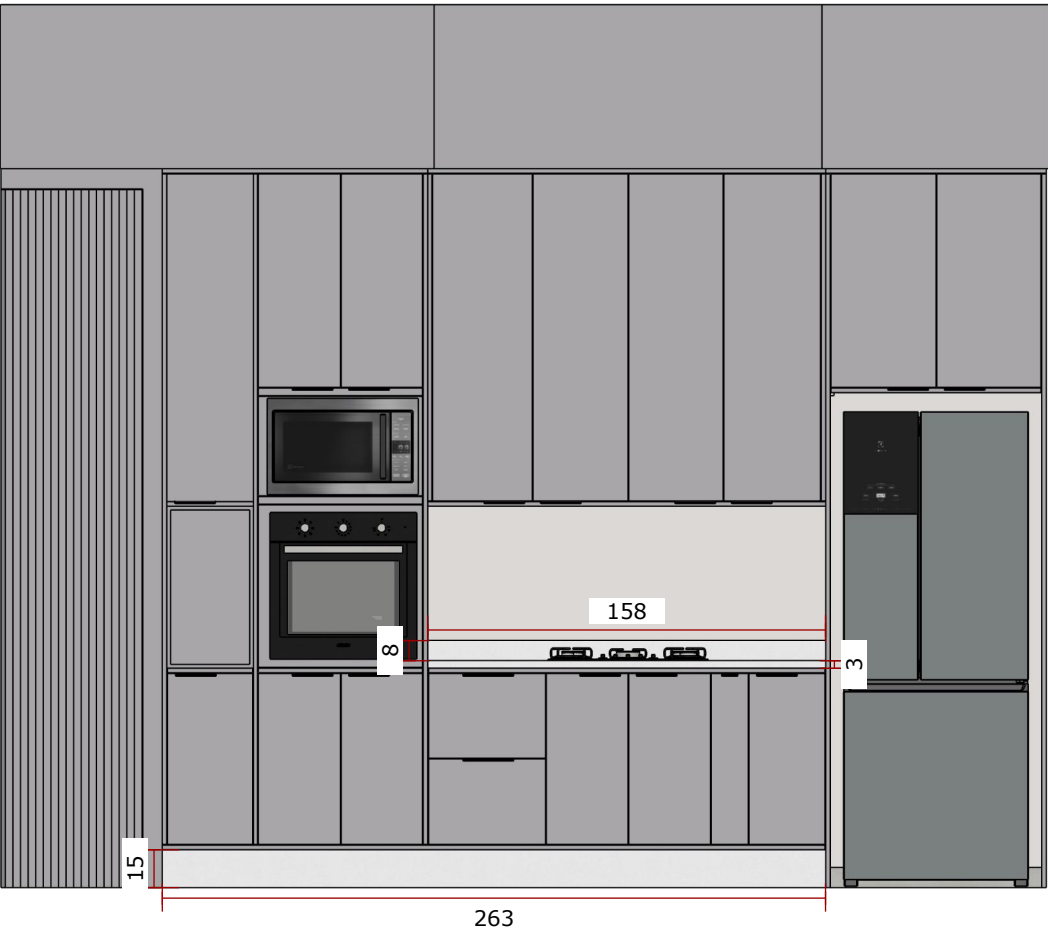

VISTA FRONTAL
ESCALA 1:30

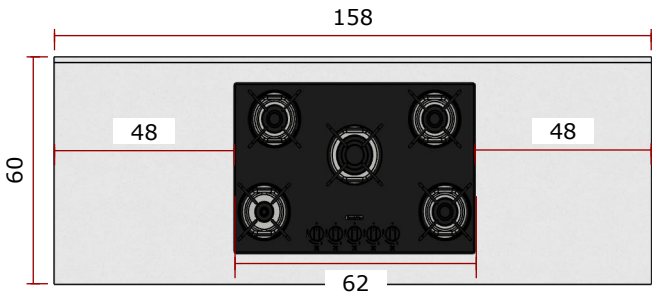

VISTA SUPERIOR
ESCALA 1:20

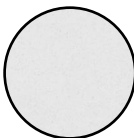

PEDRA QUARTZO BRANCO

OBSERVAÇÕES GERAIS

Conferência de medidas in loco

Verifique e registre todas as medidas no local (in loco) antes de iniciar qualquer demolição, instalação ou fabricação, garantindo a precisão do projeto e evitando retrabalhos.

Medidas em centímetros


Todas as medidas apresentadas neste documento estão expressas em centímetros (cm), salvo se expressamente indicado junto ao item específico.

OBSERVAÇÃO PEDRAS:


- 1) FRONTÃO: ACABAMENTO RETO
- 2) SAIA E ACABAMENTO EM MEIA ESQUADRIA
- 3) CONFERIR O MODELO DE LOUÇAS E METAIS COM O CLIENTE ANTES DE EXECUTAR.
- 4) REBAIXO DA ÁREA MOLHADA: 1cm
- 5) CONFERIR PONTOS DE ELÉTRICA E HIDRÁULICA

OBSERVAÇÃO MARCENARIA:


- 1) PARTE INTERNA DOS ARMÁRIOS EM MDF PADRÃO BRANCO (CONFIRMAR COM O CLIENTE)
- 2) CONFERIR PONTOS DE ELÉTRICA E HIDRÁULICA

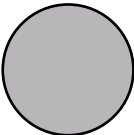


MDF BETON
MARCA: ARAUCO

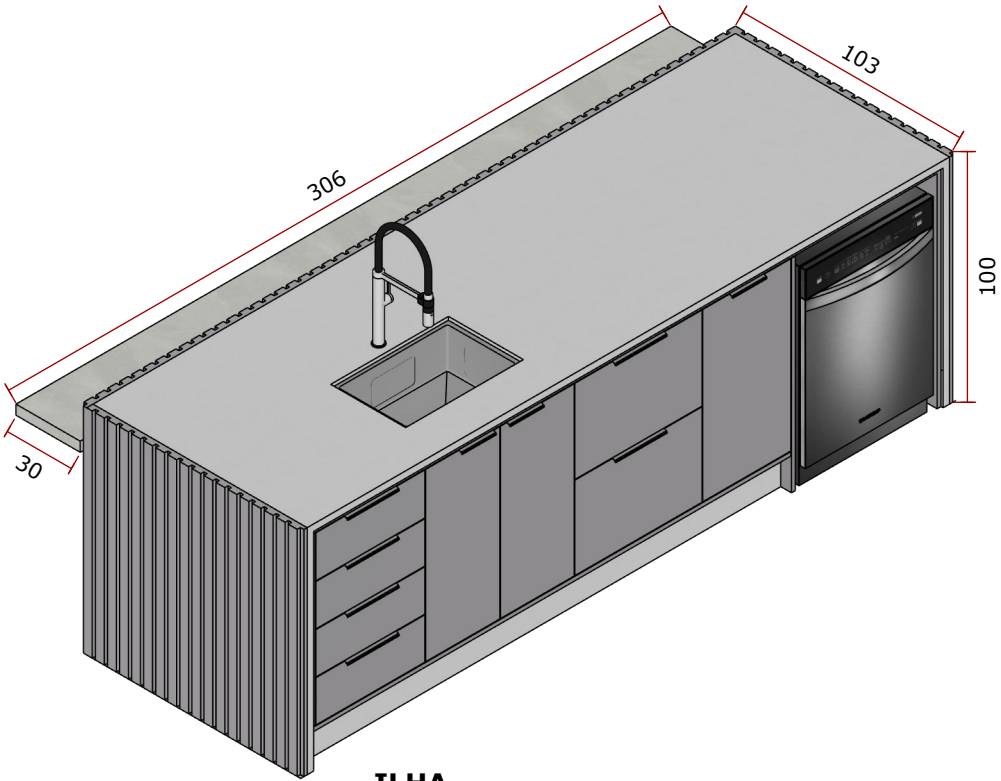


ILHA
ESCALA 1:25

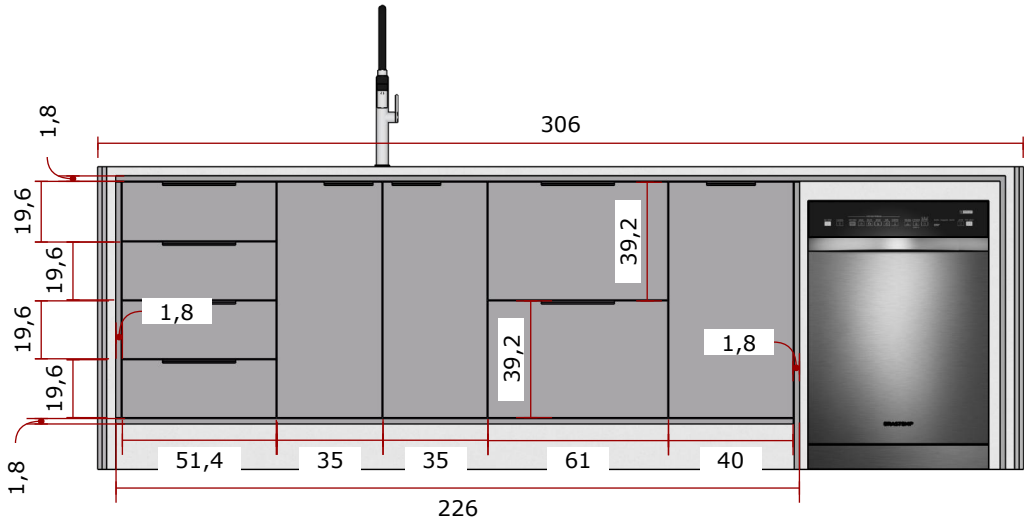

VISTA FRONTAL
ESCALA 1:25

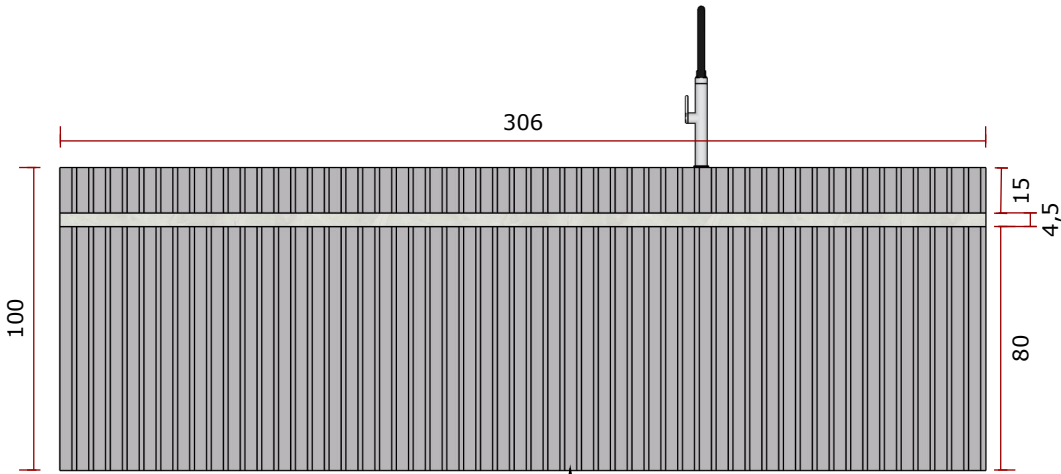

VISTA POSTERIOR
ESCALA 1:25

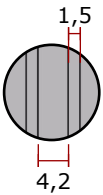

OBSERVAÇÕES GERAIS

Conferência de medidas in loco

Verifique e registre todas as medidas no local (in loco) antes de iniciar qualquer demolição, instalação ou fabricação, garantindo a precisão do projeto e evitando retrabalhos.

Medidas em centímetros


Todas as medidas apresentadas neste documento estão expressas em centímetros (cm), salvo se expressamente indicado junto ao item específico.

OBSERVAÇÃO PEDRAS:


- 1) FRONTÃO: ACABAMENTO RETO
- 2) SAIA E ACABAMENTO EM MEIA ESQUADRIA
- 3) CONFERIR O MODELO DE LOUÇAS E METAIS COM O CLIENTE ANTES DE EXECUTAR.
- 4) REBAIXO DA ÁREA MOLHADA: 1cm
- 5) CONFERIR PONTOS DE ELÉTRICA E HIDRÁULICA

OBSERVAÇÃO MARCENARIA:


- 1) PARTE INTERNA DOS ARMÁRIOS EM MDF PADRÃO BRANCO (CONFIRMAR COM O CLIENTE)
- 2) CONFERIR PONTOS DE ELÉTRICA E HIDRÁULICA

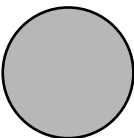


MDF BETON
MARCA: ARAUCO

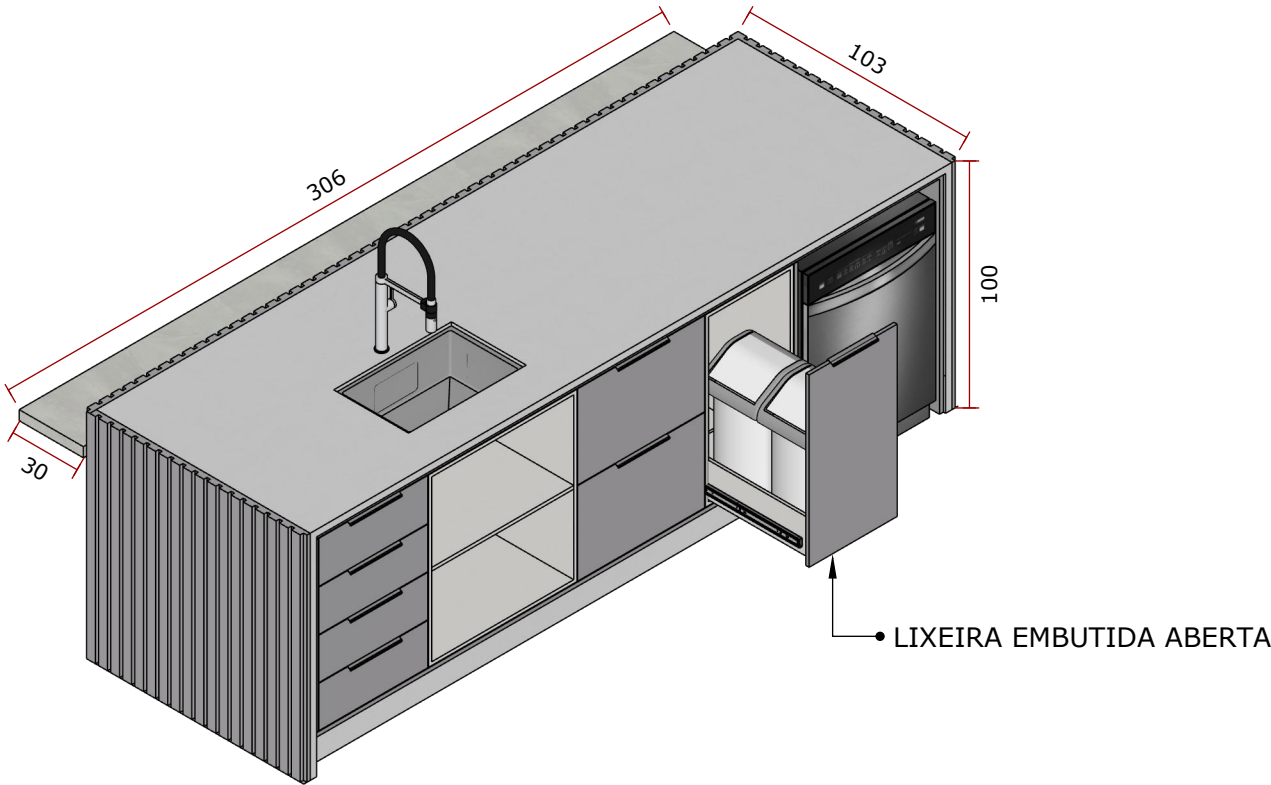

VISTA PERSPECTIVA- ARMÁRIO ABERTO
ESCALA 1:25

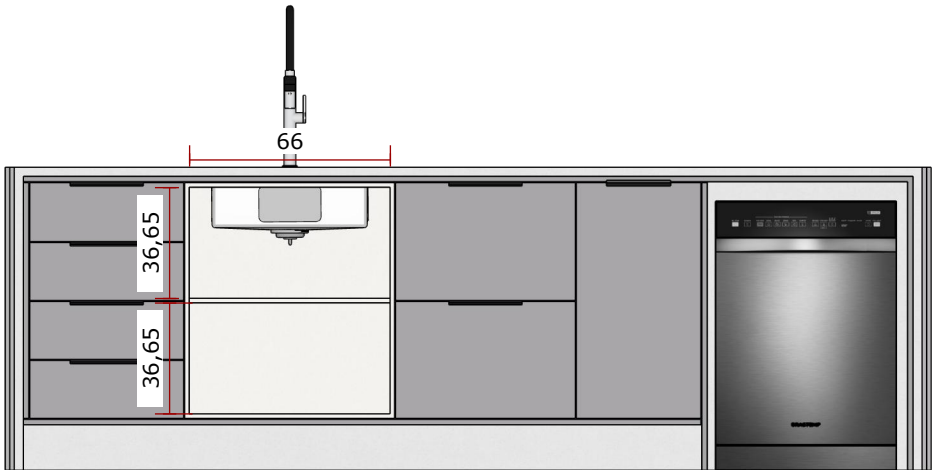

VISTA FRONTAL- ARMÁRIO ABERTO
ESCALA 1:25

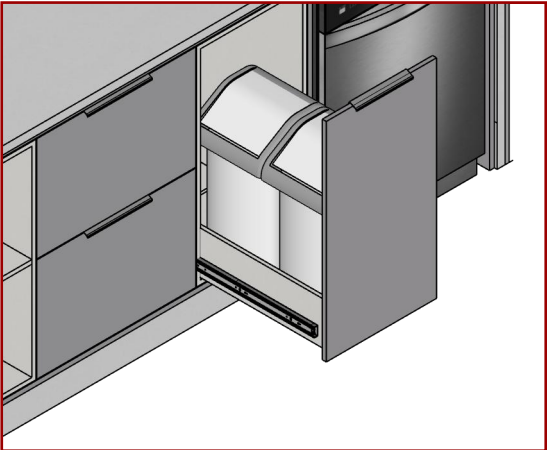

DET LIXEIRA ABERTA
ESCALA 1:20

OBSERVAÇÕES GERAIS

Conferência de medidas in loco

Verifique e registre todas as medidas no local (in loco) antes de iniciar qualquer demolição, instalação ou fabricação, garantindo a precisão do projeto e evitando retrabalhos.

Medidas em centímetros


Todas as medidas apresentadas neste documento estão expressas em centímetros (cm), salvo se expressamente indicado junto ao item específico.

OBSERVAÇÃO PEDRAS:


- 1) FRONTÃO: ACABAMENTO RETO
- 2) SAIA E ACABAMENTO EM MEIA ESQUADRIA
- 3) CONFERIR O MODELO DE LOUÇAS E METAIS COM O CLIENTE ANTES DE EXECUTAR.
- 4) REBAIXO DA ÁREA MOLHADA: 1cm
- 5) CONFERIR PONTOS DE ELÉTRICA E HIDRÁULICA

OBSERVAÇÃO MARCENARIA:


- 1) PARTE INTERNA DOS ARMÁRIOS EM MDF PADRÃO BRANCO (CONFIRMAR COM O CLIENTE)
- 2) CONFERIR PONTOS DE ELÉTRICA E HIDRÁULICA

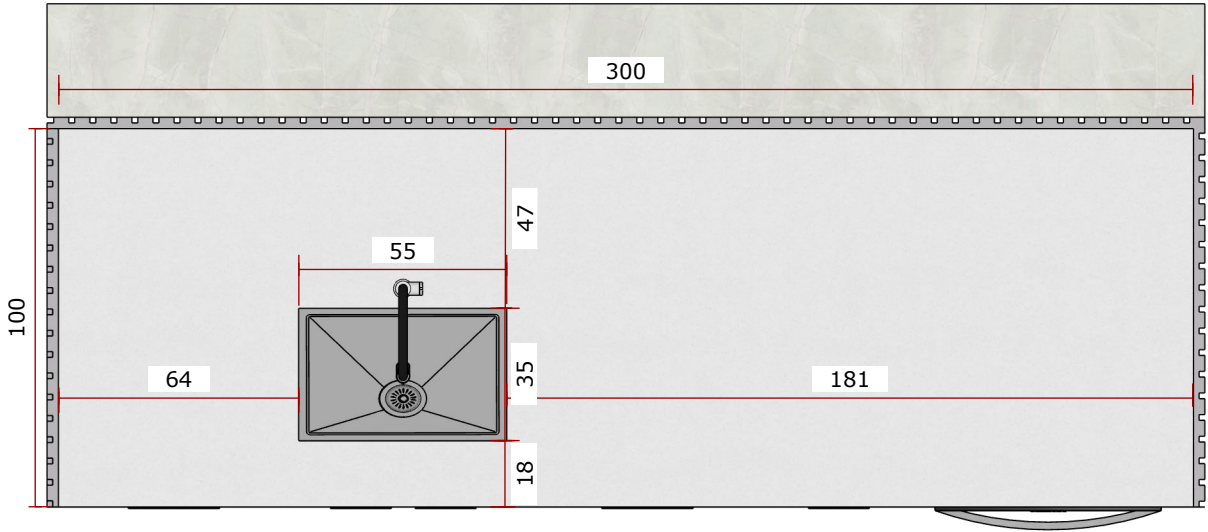

VISTA SUPERIOR
ESCALA 1:20

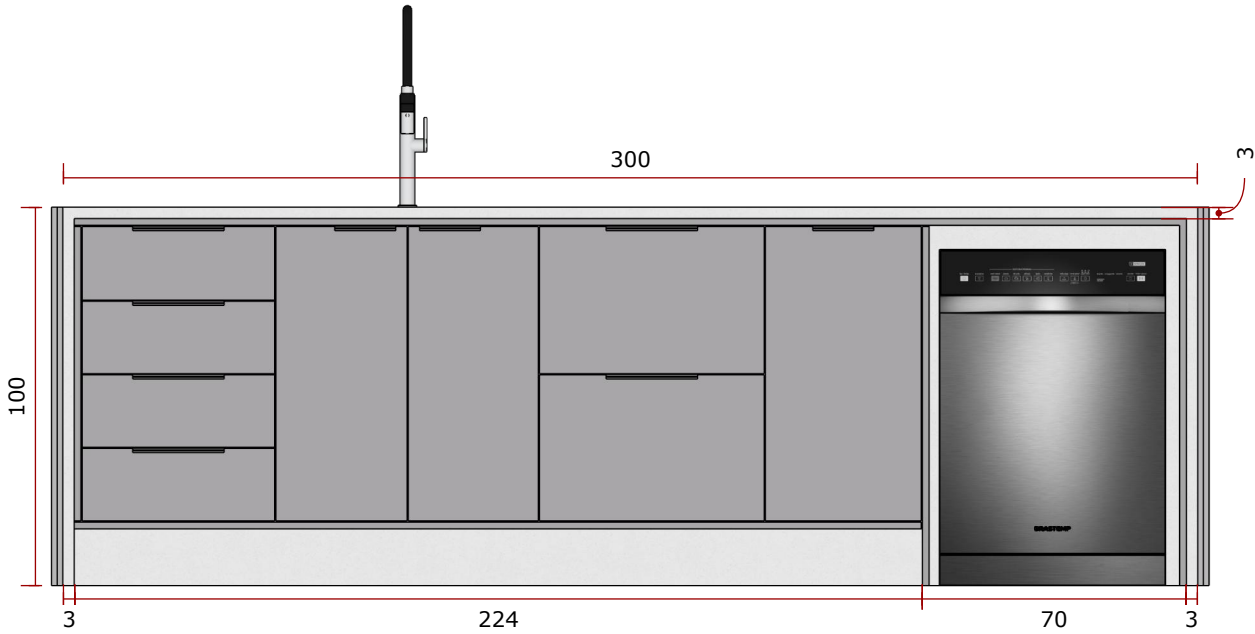

VISTA FRONTAL
ESCALA 1:20

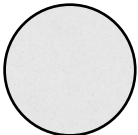

PEDRA QUARTZO BRANCO

OBSERVAÇÕES GERAIS

Conferência de medidas in loco

Verifique e registre todas as medidas no local (in loco) antes de iniciar qualquer demolição, instalação ou fabricação, garantindo a precisão do projeto e evitando retrabalhos.

Medidas em centímetros


Todas as medidas apresentadas neste documento estão expressas em centímetros (cm), salvo se expressamente indicado junto ao item específico.

OBSERVAÇÃO PEDRAS:

- 1) FRONTÃO: ACABAMENTO RETO
- 2) SAIA E ACABAMENTO EM MEIA ESQUADRIA
- 3) CONFERIR O MODELO DE LOUÇAS E METAIS COM O CLIENTE ANTES DE EXECUTAR.
- 4) REBAIXO DA ÁREA MOLHADA: 1cm
- 5) CONFERIR PONTOS DE ELÉTRICA E HIDRÁULICA


OBSERVAÇÃO MARCENARIA:

- 1) PARTE INTERNA DOS ARMÁRIOS EM MDF PADRÃO BRANCO (CONFIRMAR COM O CLIENTE)
- 2) CONFERIR PONTOS DE ELÉTRICA E HIDRÁULICA

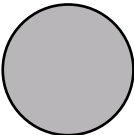


MDF BETON
MARCA: ARAUCO


LAVANDERIA
ESCALA 1:30

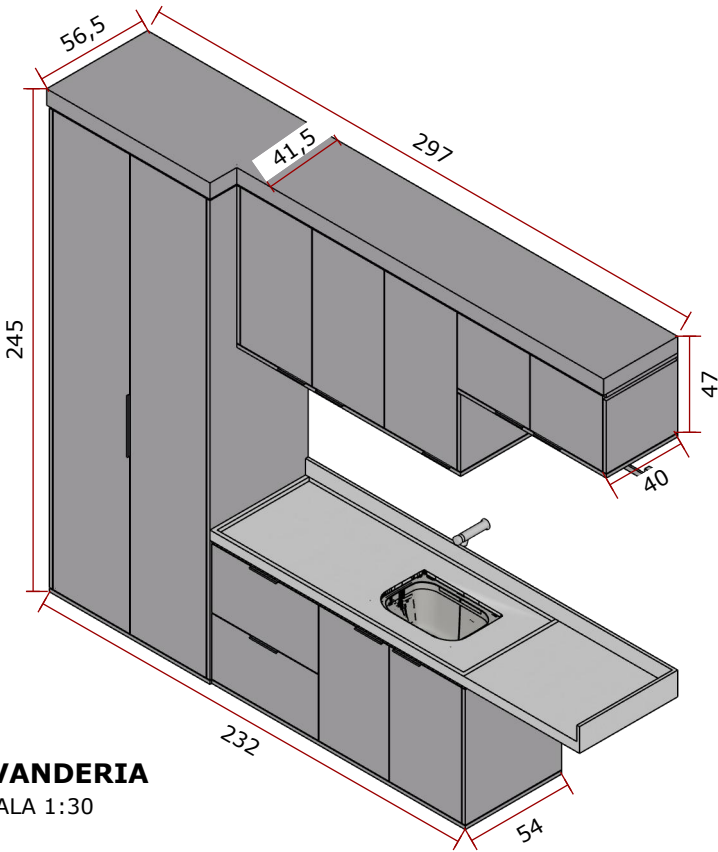

VISTA FRONTAL
ESCALA 1:30

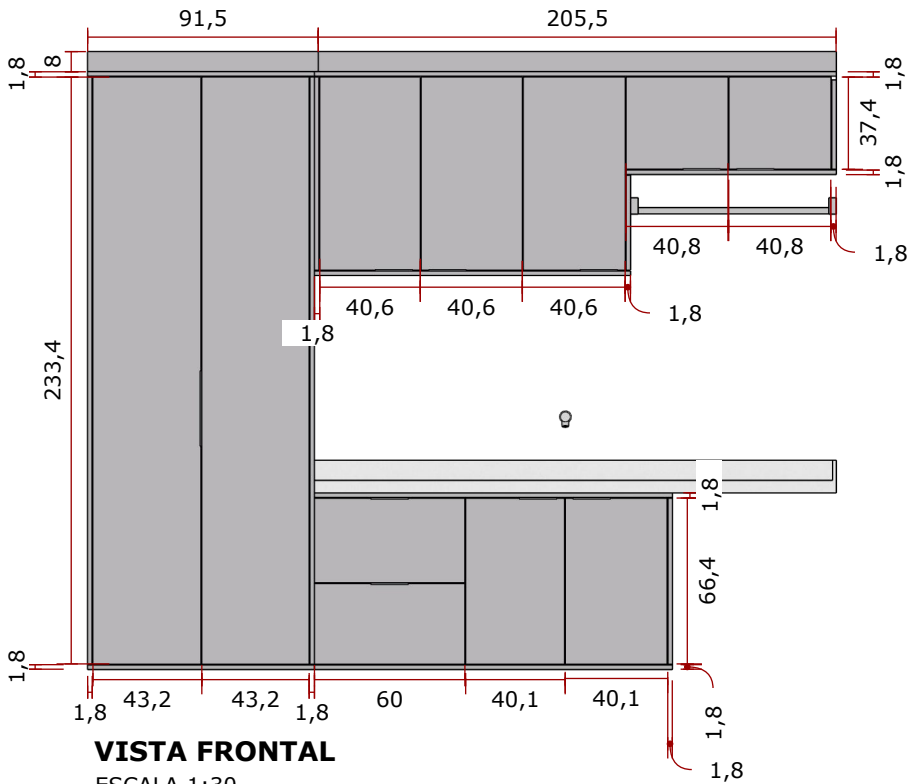

VISTA FRONTAL- ARMÁRIO ABERTO
ESCALA 1:30

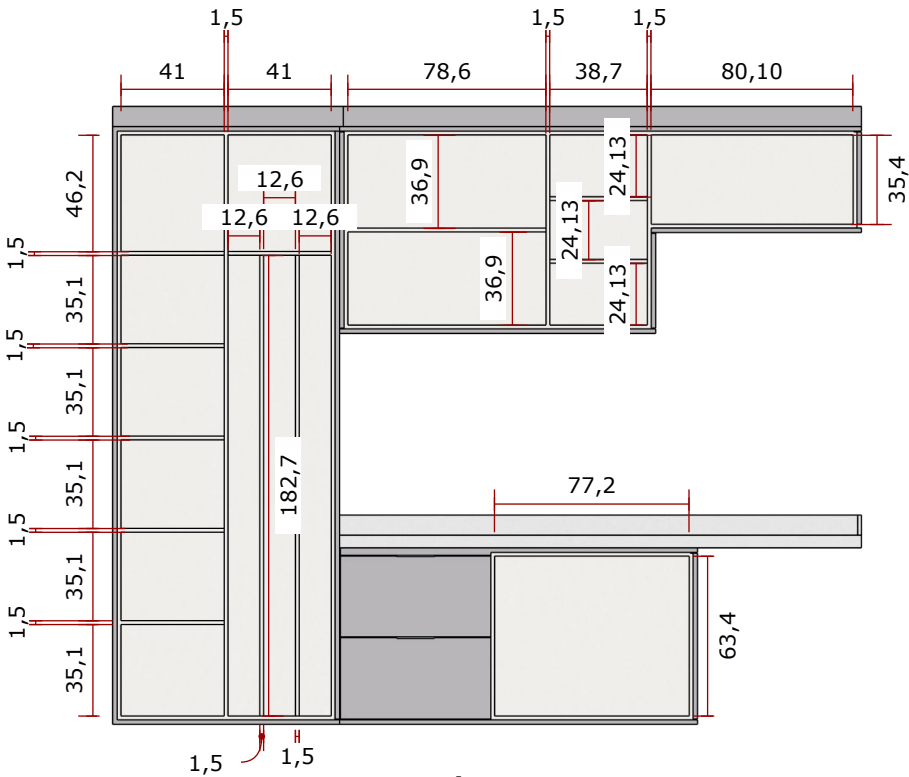

OBSERVAÇÕES GERAIS

Conferência de medidas in loco

Verifique e registre todas as medidas no local (in loco) antes de iniciar qualquer demolição, instalação ou fabricação, garantindo a precisão do projeto e evitando retrabalhos.

Medidas em centímetros


Todas as medidas apresentadas neste documento estão expressas em centímetros (cm), salvo se expressamente indicado junto ao item específico.

OBSERVAÇÃO PEDRAS:


- 1) FRONTÃO: ACABAMENTO RETO
- 2) SAIA E ACABAMENTO EM MEIA ESQUADRIA
- 3) CONFERIR O MODELO DE LOUÇAS E METAIS COM O CLIENTE ANTES DE EXECUTAR.
- 4) REBAIXO DA ÁREA MOLHADA: 1cm
- 5) CONFERIR PONTOS DE ELÉTRICA E HIDRÁULICA

OBSERVAÇÃO MARCENARIA:


- 1) PARTE INTERNA DOS ARMÁRIOS EM MDF PADRÃO BRANCO (CONFIRMAR COM O CLIENTE)
- 2) CONFERIR PONTOS DE ELÉTRICA E HIDRÁULICA

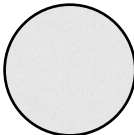

PEDRA QUARTZO BRANCO

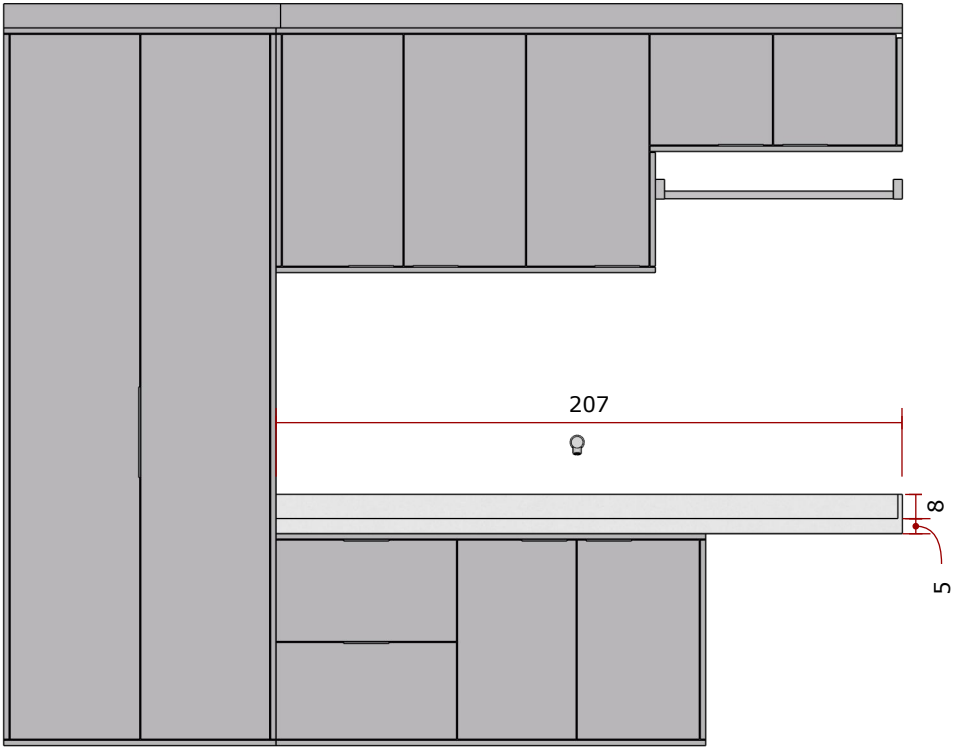

VISTA FRONTAL
ESCALA 1:25

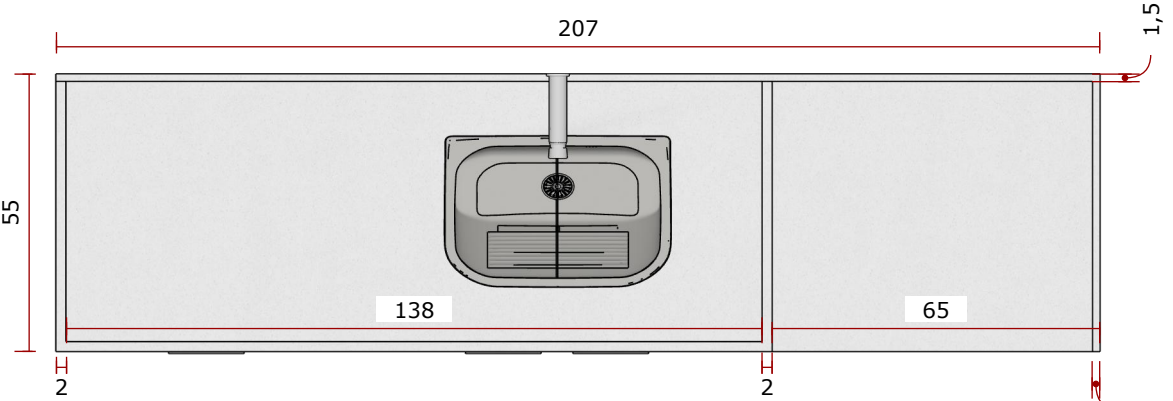

VISTA SUPERIOR
ESCALA 1:15